



Abträge

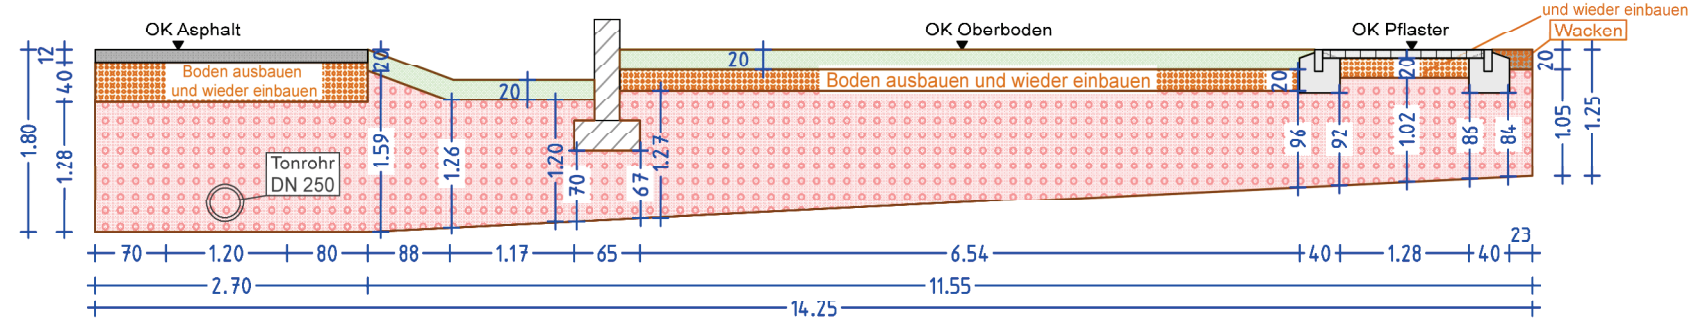

Aufträge

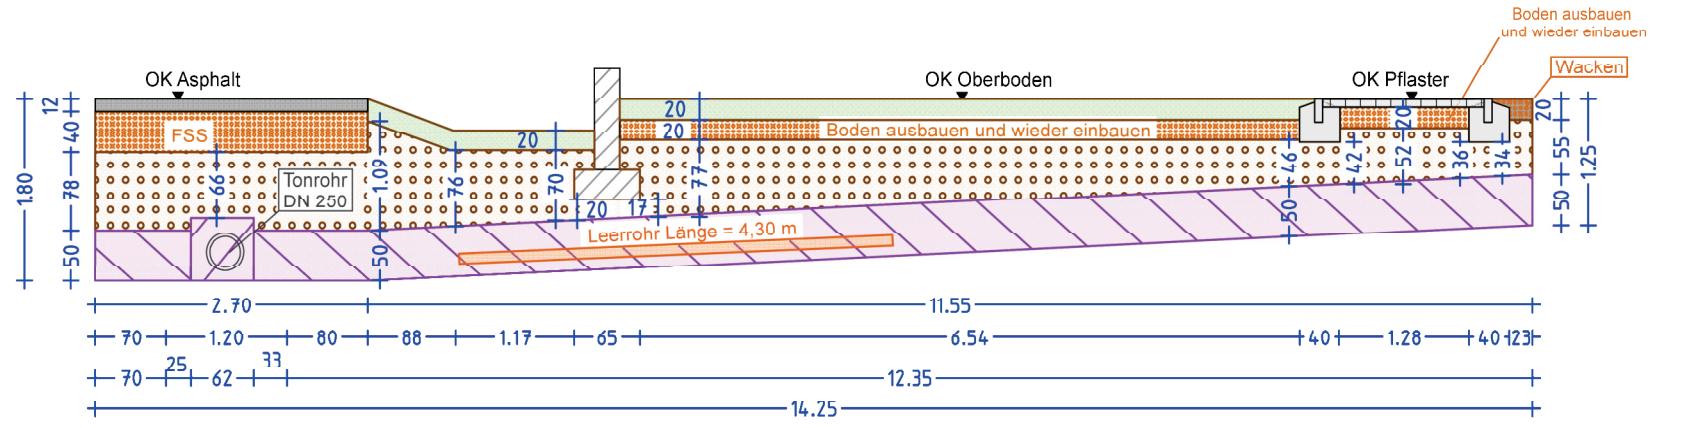

1:75

Die Richtigkeit des Aufmaßes bestätigt:

Für den Auftragnehmer:  
 Dimitrios Karagiannis (Dipl. Ing.)

Für den Auftraggeber

**DK-Ingenieur**  
 Dimitrios Karagiannis  
 Dipl. Vermessungsingenieur  
 Schulstraße 36 B, 77694 Kehl  
 E-Mail: info@dk-ingenieur.de